


WYTYCZNE DO INSTALACJI ELEKTRYCZNEJ

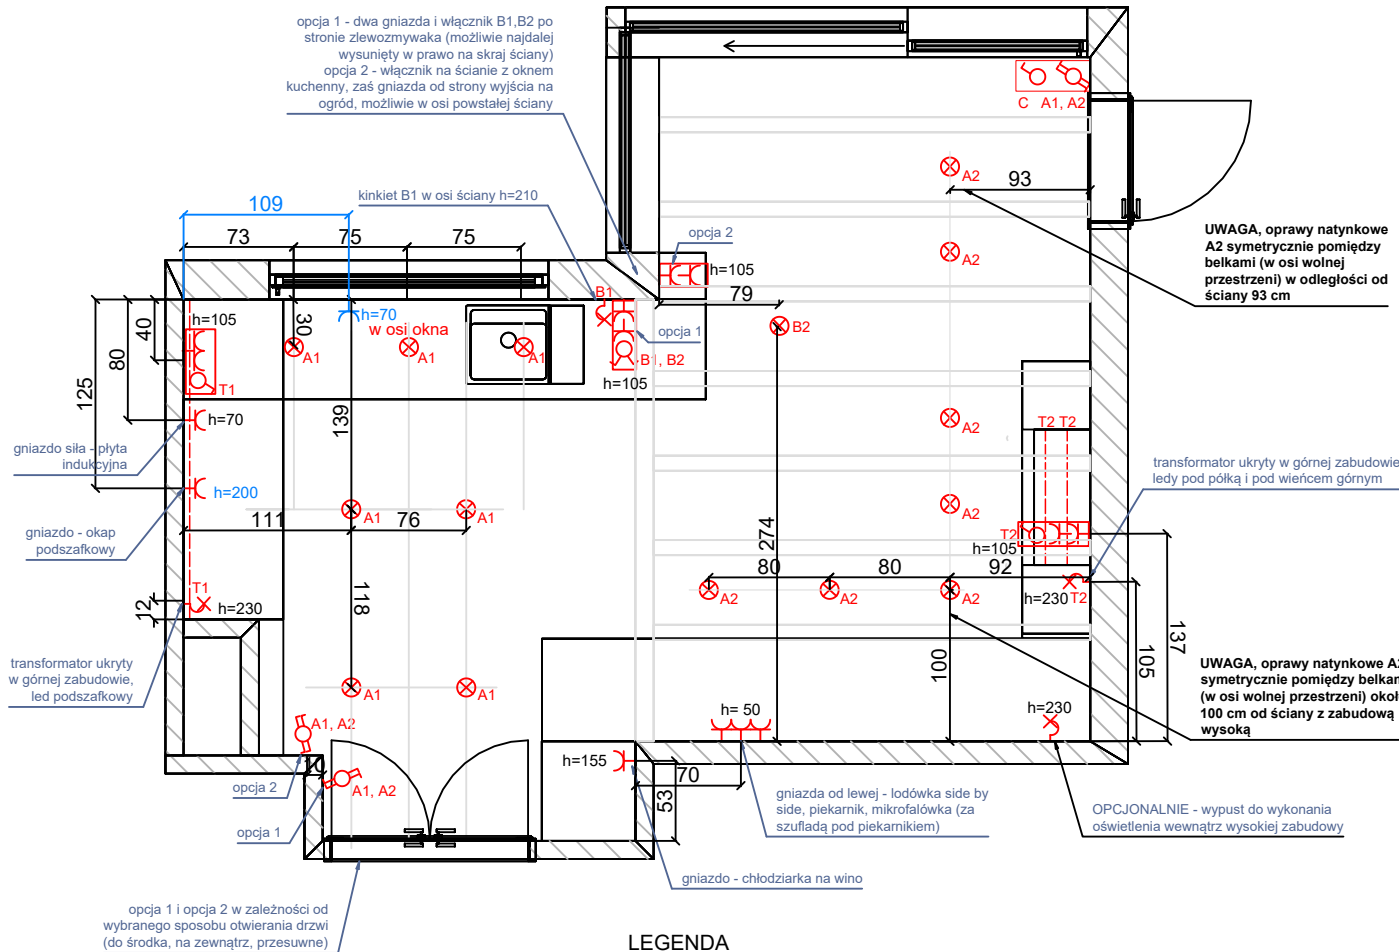

LEGENDA

| | | | |
|--|----------------------------------|--|---------------------------|
| | gniazdo wtykowe hermetyczne IP44 | | łącznik pojedynczy |
| | gniazdo wtykowe pojedyncze | | łącznik podwójny |
| | gniazdo wtykowe podwójne | | łącznik schodowy |
| | gniazdo teleteczniczne RJ45 | | łącznik schodowy podwójny |
| | gniazdo antenowe R-TV-SAT | | łącznik krzyżowy |
| | wpust oświetleniowy sufitowy | | gniazda w ramce poziomej |
| | wpust oświetleniowy ścienny | | gniazda w ramce pionowej |
| | led w profilu wpuszczanym | | szynoprzewód |

UWAGA

1. Wszystkie wymiary podano w cm na gotowo (docelowy poziom podłogi) do osi puszki.
2. Wszystkie gniazda na standardowej wysokości 30 cm, chyba, że wskazano inaczej. W przypadku ramek pionowych wymiar wskazuje wysokość osi dolnej puszki.
3. Wszystkie włączniki na standardowej wysokości 120 cm, chyba, że wskazano inaczej. W przypadku ramek pionowych wymiar wskazuje wysokość osi dolnej puszki.
4. Wszystkie puszki odsunięte od otworów drzwiowych okiennych, narożników ścian o 15 cm, chyba, że wskazano inaczej.
5. WSZYSTKIE PRZYŁĄCZA NALEŻY WYKONAĆ ZGODNIE Z WYTYCZNYMI PRODUCENTÓW URZĄDZEŃ I OŚWIETLENIA.

WYKAZ OPRAW

- A1. Oprawa natynkowa okrągła Flea white 8202 (7 szt.)
- A2. Oprawa natynkowa okrągła Flea white 8202 (7 szt.)
- B1. Kinkiet dekoracyjny - mosiężny Provence Elstead
- B2. Oprawa natynkowa wisząca - lampa mosiężna Provence Elstead
- C. Oświetlenie zewnętrzne - (do ugodnienia) włącznik przy wyjściu na ogród.
- T1. Led w profilu wpuszczanym (szafka wiszące) oświetlenie blatu.
- T2. Led w profilu wpuszczanym - kacyk kawowy (wieńiec i najniższa półka)

SKALA: 1:50

FORMAT: A4

DATA: 13.07.2023

Projektant: Sylwia Płaczek


Ten rysunek jest chroniony prawami autorskimi. W żadnym momencie nie może jakaś część tego rysunku być powielana, przetwarzana elektronicznie i rozpowszechniana w jakikolwiek sposób (drukowanie, kopiowanie lub inne) bez pisemnej zgody autora.
Projekt aranżacji wnętrz powstał w oparciu o projekt budowlany / inwentaryzacje. Przed przystąpieniem do prac należy sprawdzić zgodność wymiarów ze stanem faktycznym. W przypadku rozbieżności wymiarów należy skontaktować się z projektantem. Projektant nie odpowiada za błędy powstałe w wyniku niesprawnienia projektu ze stanem faktycznym i/lub zaniechania kontaktu. Projekt aranżacji wnętrz nie jest projektem budowlanym.

WYTYCZNE DO INSTALACJI WOD.-KAN.


UWAGA!

WSZYSTKIE PRZYŁĄCZA NALEŻY WYKONAĆ ZGODNIE Z WYTYCZNYMI PRODUCENTÓW URZĄDZEŃ.

1. Wszystkie wymiary podano na gotowo do osi przyłącza.
2. Wszystkie przyłącza wkute w ścianę, o ile to możliwe.
3. Wysokość przyłączy zgodnie z wytycznymi producentów oraz wymiarami projektowanej zabudowy meblowej.

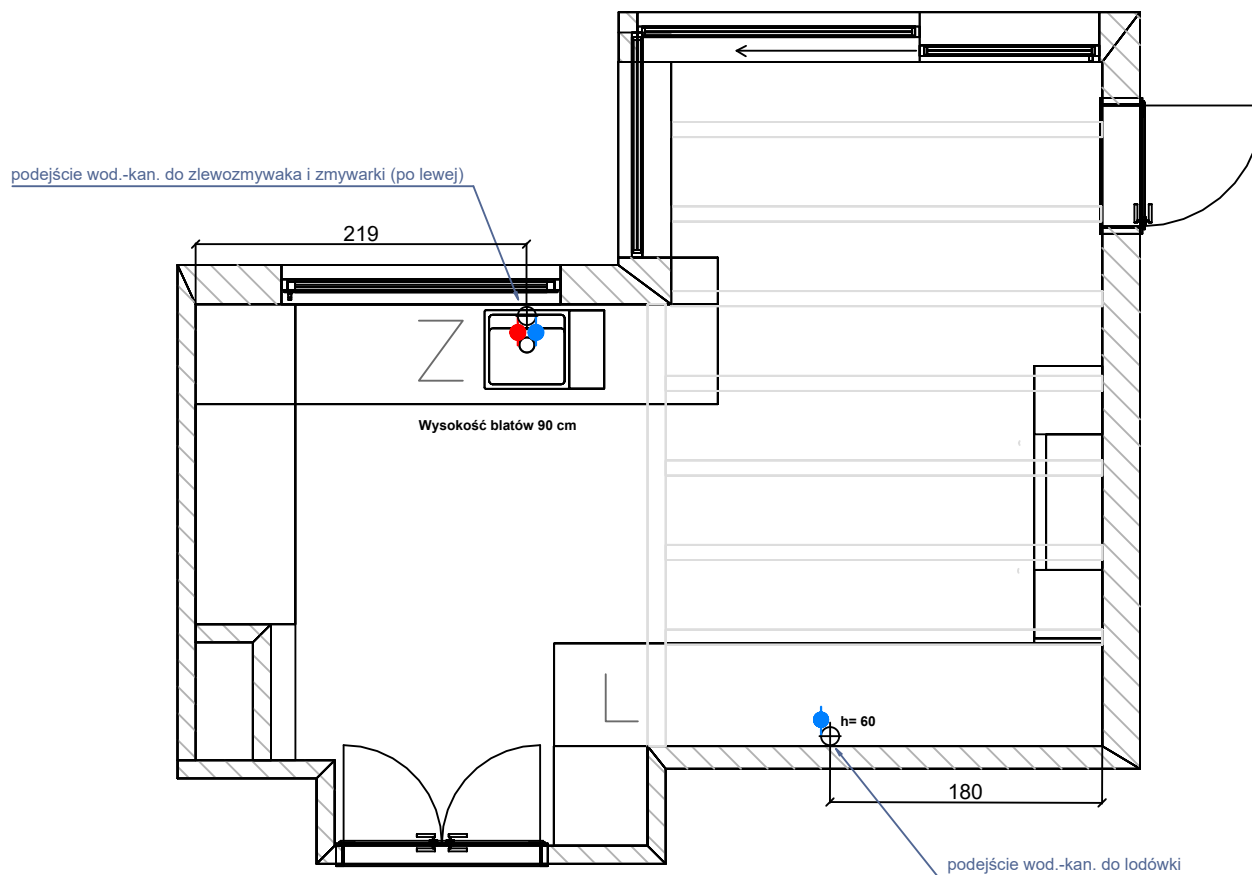

LEGENDA

 PRZYŁĄCZE WOD.-KAN.
(ZIMNA/CIEPŁA WODA)

 PRZYŁĄCZE WOD.-KAN.
(ZIMNA WODA)

SKALA: 1:50

FORMAT: A4

DATA: 13.07.2023

Projektant: Sylwia Płaczek

Ten rysunek jest chroniony prawami autorskimi. W żadnym momencie nie może jakaś część tego rysunku być powielana, przetwarzana elektronicznie i rozpowszechniana w jakikolwiek sposób (drukowanie, kopiowanie lub inne) bez pisemnej zgody autora.
Projekt aranżacji wnętrz powstał w oparciu o projekt budowlany / inwentaryzację. Przed przystąpieniem do prac należy sprawdzić zgodność wymiarów ze stanem faktycznym. W przypadku rozbieżności wymiarów należy skontaktować się z projektantem. Projektant nie odpowiada za błędy powstałe w wyniku niesprawdzenia projektu ze stanem faktycznym i/lub zaniechania kontaktu. Projekt aranżacji wnętrz nie jest projektem budowlanym.

RZUT - PODŁOGA



MATERIAŁY:


Gres - rozmiar 798x798 mm

Fuga - dopasowana kolorystycznie do gresu

SUFIT w starej części oraz pomiędzy belkami w nowej - farba kolor biały

LEGENDA:

-  początek układania podłogi
-  listwa przypodłogowa - zgodnie z listą materiałów, proponowana biała stalowa, łączna długość listew - około 210 cm (do ustalenia na budowie)

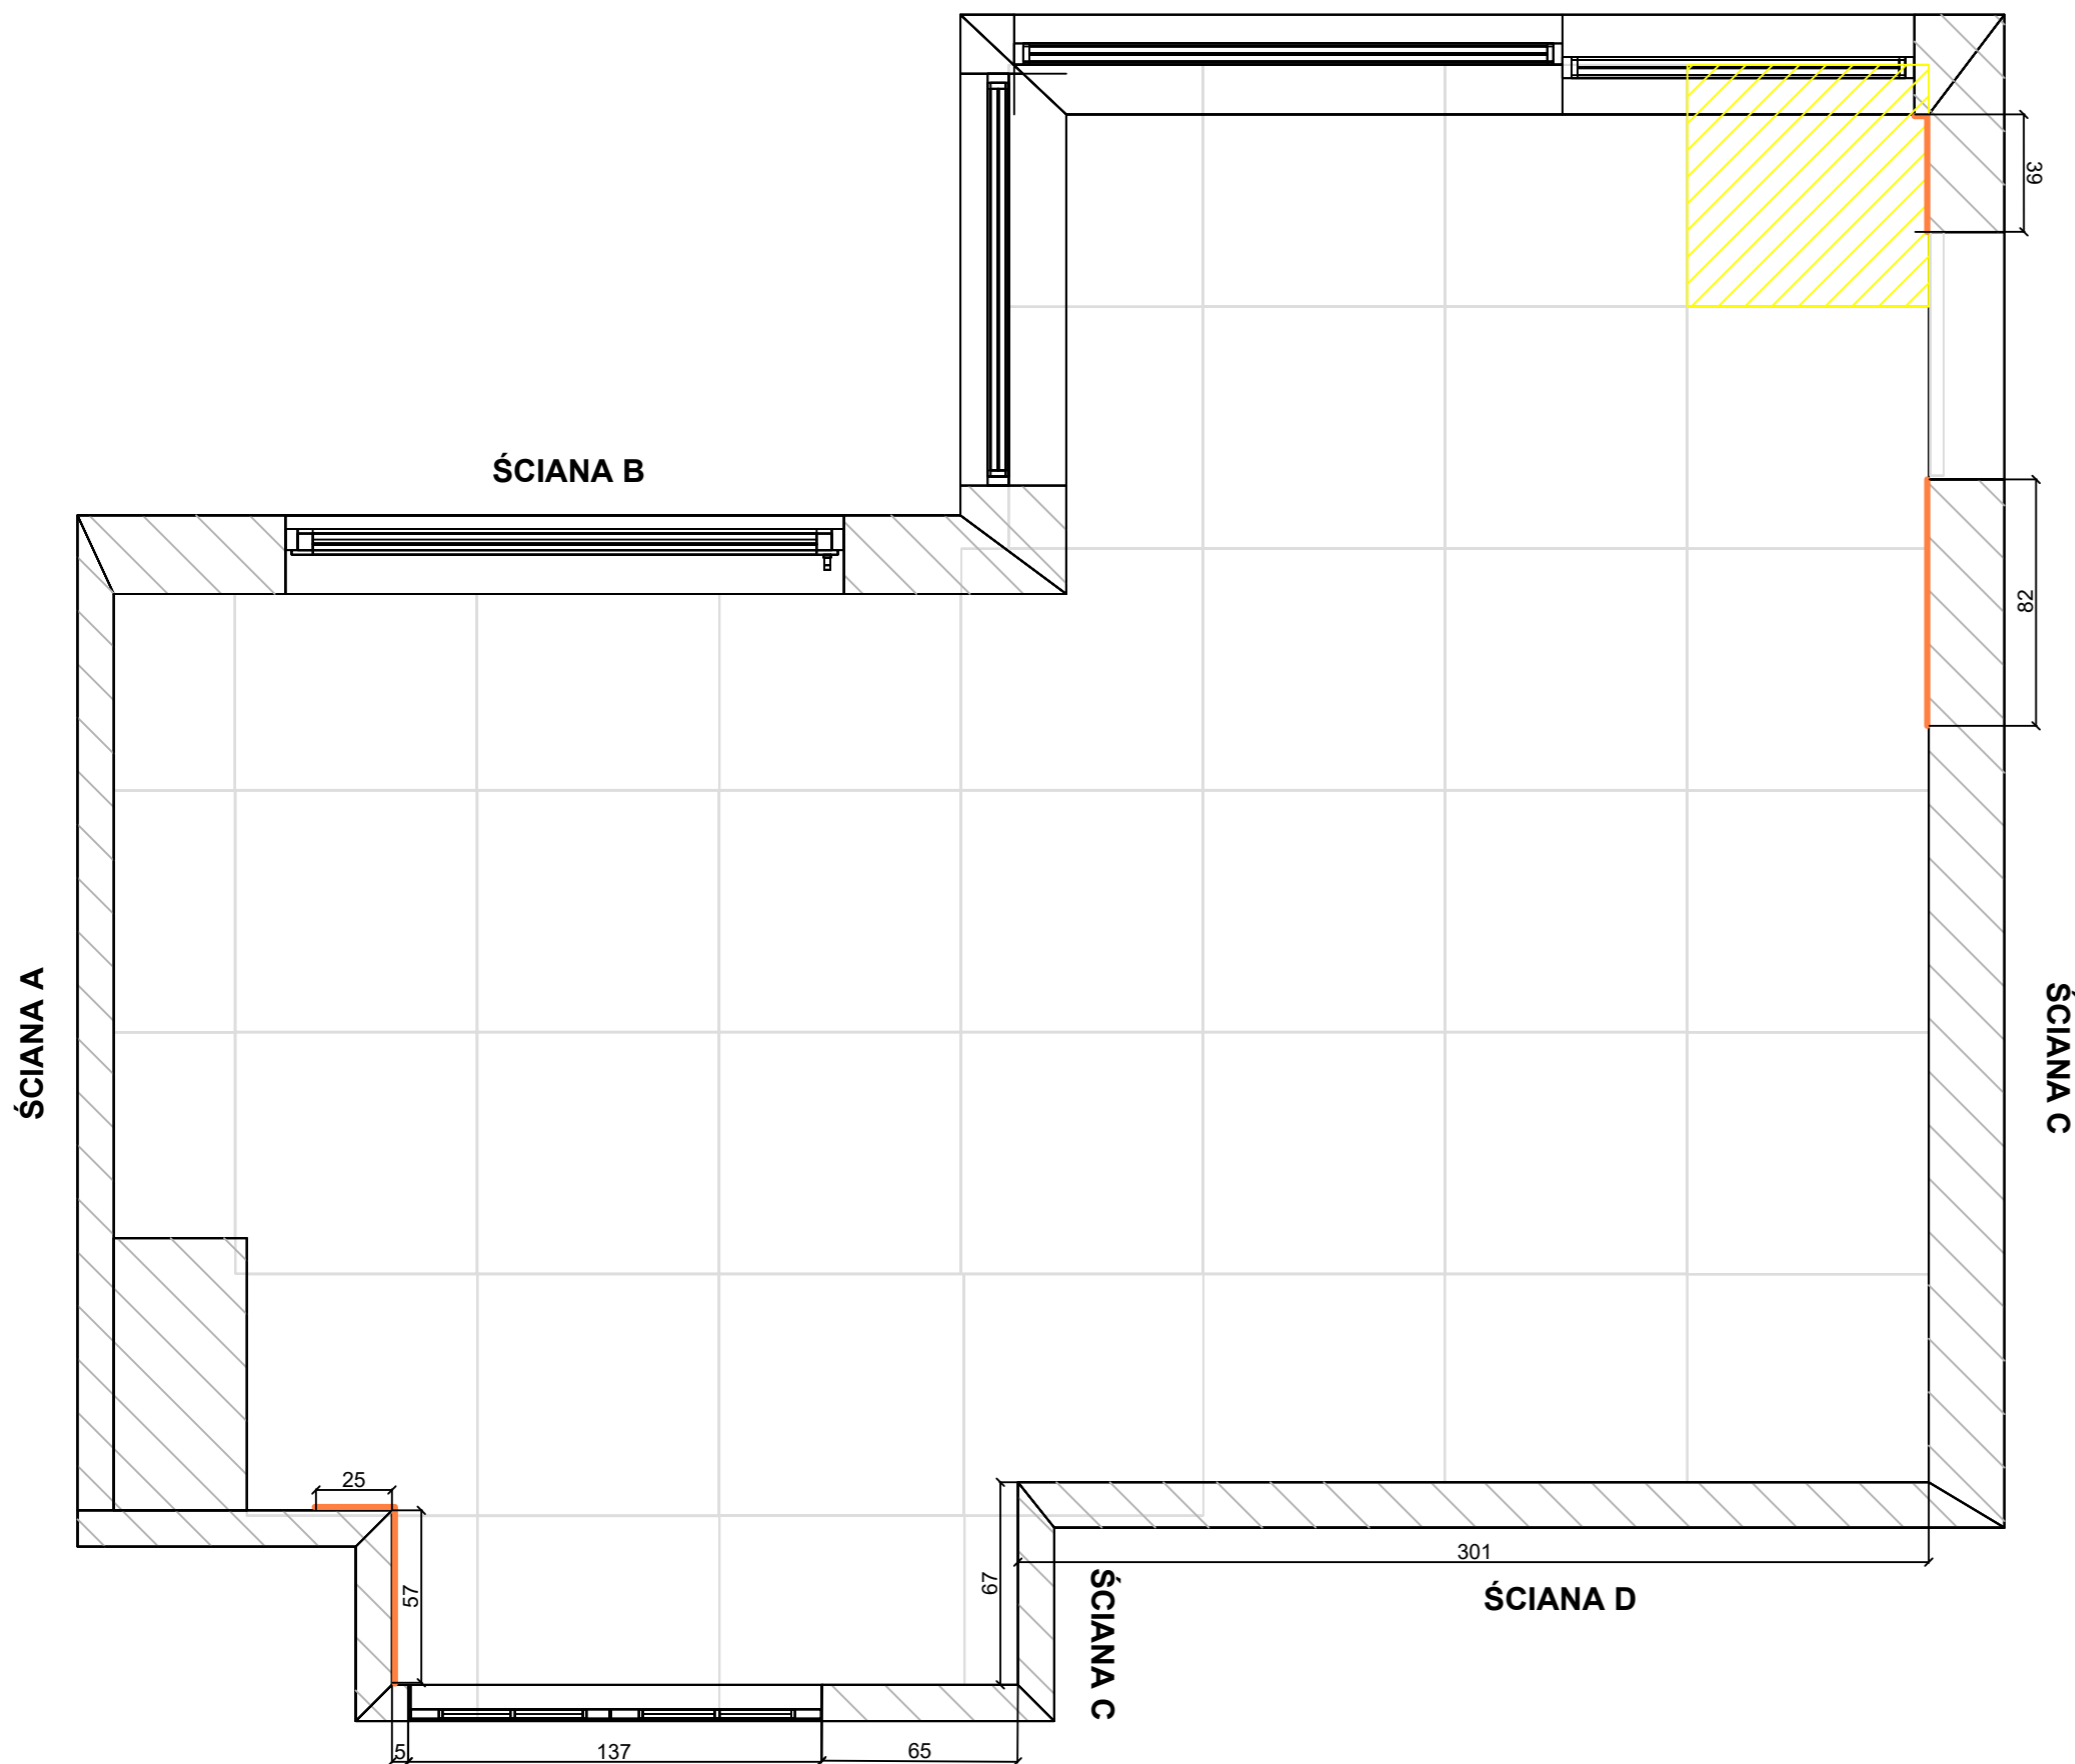

w zależności od zastosowanych drzwi: otwierane
(pozostawiono po 5 cm po obu stronach na opaskę drzwiową)



UWAGA. Wszystkie wymiary należy sprawdzić na budowie przed przystąpieniem do prac. Wymiary zabudowy meblowej należy zweryfikować według wymiarów na budowie, wymiarów wybranych sprzętów oraz akcesoriów. Wymiary podano w centymetrach.

SKALA: 1:20


FORMAT: A3

DATA: 14.08.2023

Projektant: Sylwia Plączek

Ten rysunek jest chroniony prawami autorskimi. W żadnym momencie nie może jakaś część tego rysunku być powielana, przetwarzana elektronicznie i rozpowszechniana w jakikolwiek sposób (drukowanie, kopiowanie lub inne) bez pisemnej zgody autora.
Projekt aranżacji wnętrz powstał w oparciu o projekt budowlany / inwentaryzacje. Przed przystąpieniem do prac należy sprawdzić zgodność wymiarów ze stanem faktycznym. W przypadku rozbieżności wymiarów należy skontaktować się z projektantem. Projektant nie odpowiada za błędy powstałe w wyniku niesprawczona projektu ze stanem faktycznym i/lub zaniechania kontaktu. Projekt aranżacji wnętrz nie jest projektem budowlanym.

UWAGA! powyżej blatu - panele ścienna o grubości 1 cm (plus klej) jako okładzina ścienna. Zabudowa otwarta wysoka zrównana płaszczyzną ze ścianą na gotowo (wraz z okładziną).

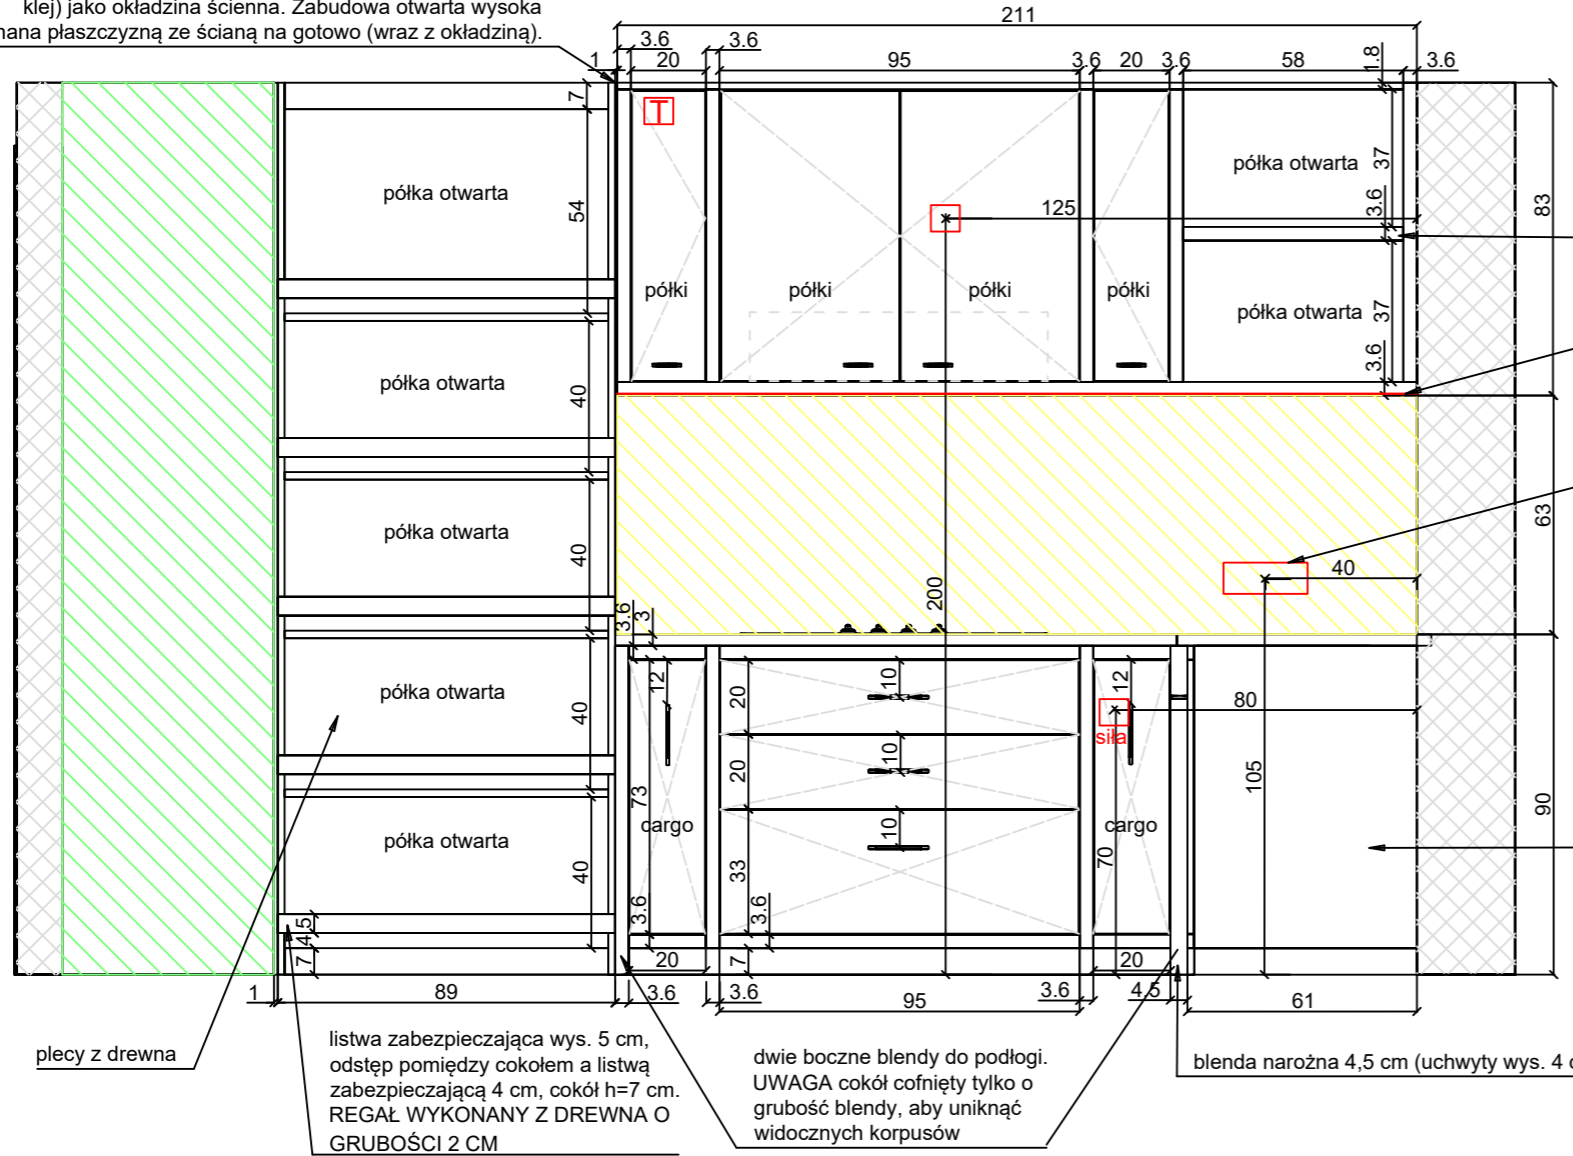

ŚCIANA A - WIDOK FRONTOWY

W CAŁEJ ZABUDOWIE MEBLOWEJ FRONTY WPUSZCZANE. BLENDE PIONOWE I POZIOME POMIĘDZY FRONTAMI NA SZEROKOŚĆ 3,6 cm, łączenie blend możliwe niewidoczne lub wykonane z jednego elementu.

led podszafkowy wpuszczony (możliwie na całej szerokości zabudowy wiszącej)

pozioma ramka potrójna (2 gniazda i włącznik oświetlenia - led podszafkowy)


szafka narożna

listwa zabezpieczająca wys. 5 cm, odstęp pomiędzy cokółem a listwą zabezpieczającą 4 cm, cokół h=7 cm. REGAŁ WYKONANY Z DREWNA O GRUBOŚCI 2 CM

dwie boczne blendy do podłogi. UWAGA cokół cofnięty tylko o grubość blendy, aby uniknąć widocznych korpusów

blenda narożna 4,5 cm (uchwyty wys. 4 cm)

ŚCIANA A - RZUT

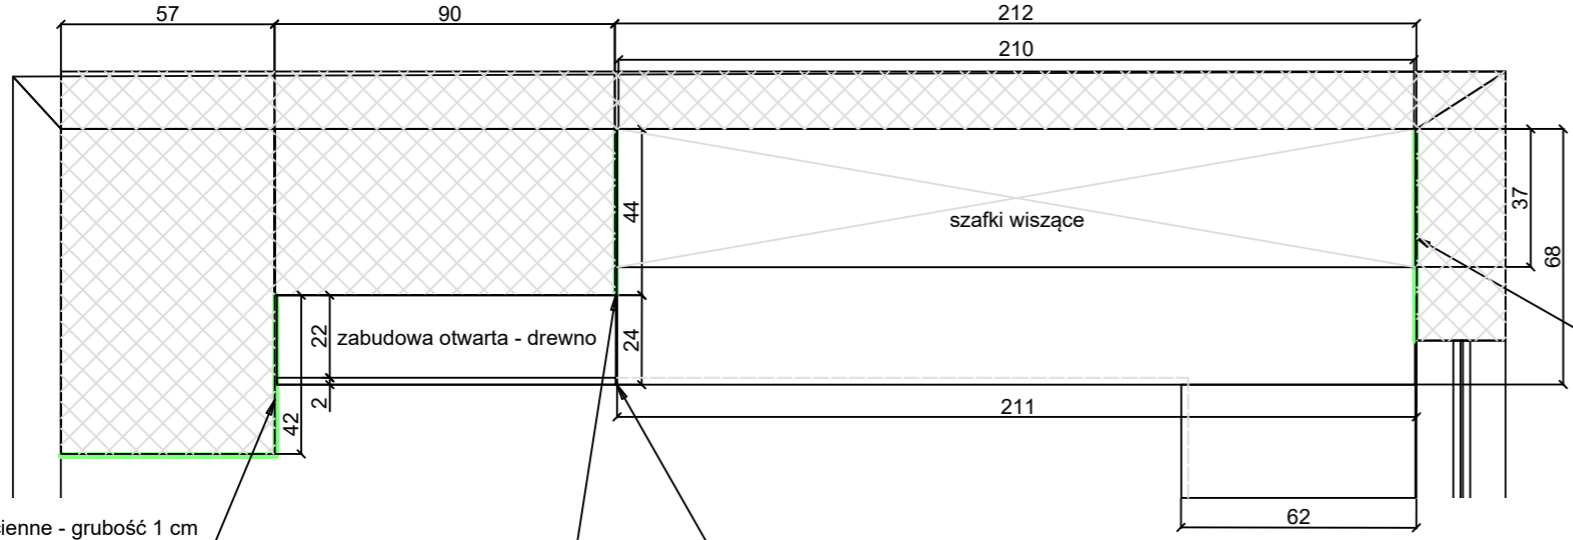

panele ścienna - grubość 1 cm

panele ścienna - grubość 1 cm

UWAGA! powyżej blatu - panele ścienna o grubości 1 cm (plus klej) jako okładzina ścienna. Zabudowa otwarta wysoka zrównana płaszczyzną ze ścianą na gotowo (wraz z okładziną).

płaszczyzna wysokiej otwartej zabudowy zlicowana z płaszczyzną blatu samą listwą zabezpieczającą, zaś Płaszczyzna półek zrównana z płaszczyzną frontów zabudowy meblowej niskiej. Przyjęto 2 cm jak grubość drewna (listwa zabezpieczająca)

KŁAD - ŚCIANA A RYSUNEK MEBLI OKŁADZINY ŚCIENNE

W CAŁEJ ZABUDOWIE FRONTY WPUSZCZANE. BLENDE PIONOWE I POZIOME POMIĘDZY FRONTAMI NA SZEROKOŚĆ 3,6 cm
Wysokość dolnej zabudowy wraz z blatem 90 cm. Głębokość zabudowy 66 cm. Głębokość blatu 68 cm. Przyjęto blat grubości 3 cm.
Szerokość zabudowy od kominia do ściany z oknem 211 cm - zabudowa dolna, 210 cm - zabudowa wisząca.
UWAGA! Pozostawiono po jednym centymetrze pomiędzy ścianami a zabudową wiszącą - okładzina ścienna, panel grubość - 1 cm + klej
Otwarta zabudowa z półkami na kominie zrównana prawym bokiem z gotową ścianą (uwaga, panele ozdobne ścienna gr. 1 cm).

- MATERIAŁY:
- FRONTY, BLENDE, COKÓŁ - fronty lakier mat, kolor NCS nr S1002-R
 - BLAT, OKŁADZINA ŚCIENNA - kamień, proponowany granit, HODER wzór 455
 - KORPUSY - biała płyta korpusowa
 - UCHWYTY - zgodnie z listą materiałów
 - SZUFLADY - PEKA, system do decyzji
 - CARGO - PEKA SNELLO 200/ biały, podblatowe cargo do wąskich szafek, nr 04.802.B
 - SYSTEM NAROŻNY - PEKA LeMans II ARENA Classic Silver 600/ lewy/ biały, wysuwane półki do szafki narożnej, nr 05.7087.KPL/B
 - ZAWIASY SZAFEK OTWIERANYCH - np. Zawias Blum clip top 71T9750 do drzwi profilowanych, wpuszczanych



SKALA: 1:20
FORMAT: A3
DATA: 14.08.2023
Projektant: Sylwia Płaczek


LEGENDA

- Kamień, granit, HODER wzór 455
- Panel ścienny Wallstyl WG1 NMC


UWAGA. Wszystkie wymiary należy sprawdzić na budowie przed przystąpieniem do prac. Wymiary zabudowy meblowej należy zweryfikować według wymiarów na budowie, wymiarów wybranych sprzętów oraz akcesoriów. Wymiary podano w centymetrach.

Ten rysunek jest chroniony prawami autorskimi. W żadnym momencie nie może jakaś część tego rysunku być powielana, przetwarzana elektronicznie i rozpowszechniana w jakikolwiek sposób (drukowanie, kopiowanie lub inne) bez pisemnej zgody autora.
Projekt aranżacji wnętrza powstał w oparciu o projekt budowlany / inwentaryzacje. Przed przystąpieniem do prac należy sprawdzić zgodność wymiarów ze stanem faktycznym. W przypadku rozbieżności wymiarów należy skontaktować się z projektantem. Projektant nie odpowiada za błędy powstałe w wyniku niesprawnego projektu ze stanem faktycznym i/lub zaniechania kontaktu. Projekt aranżacji wnętrza nie jest projektem budowlanym.

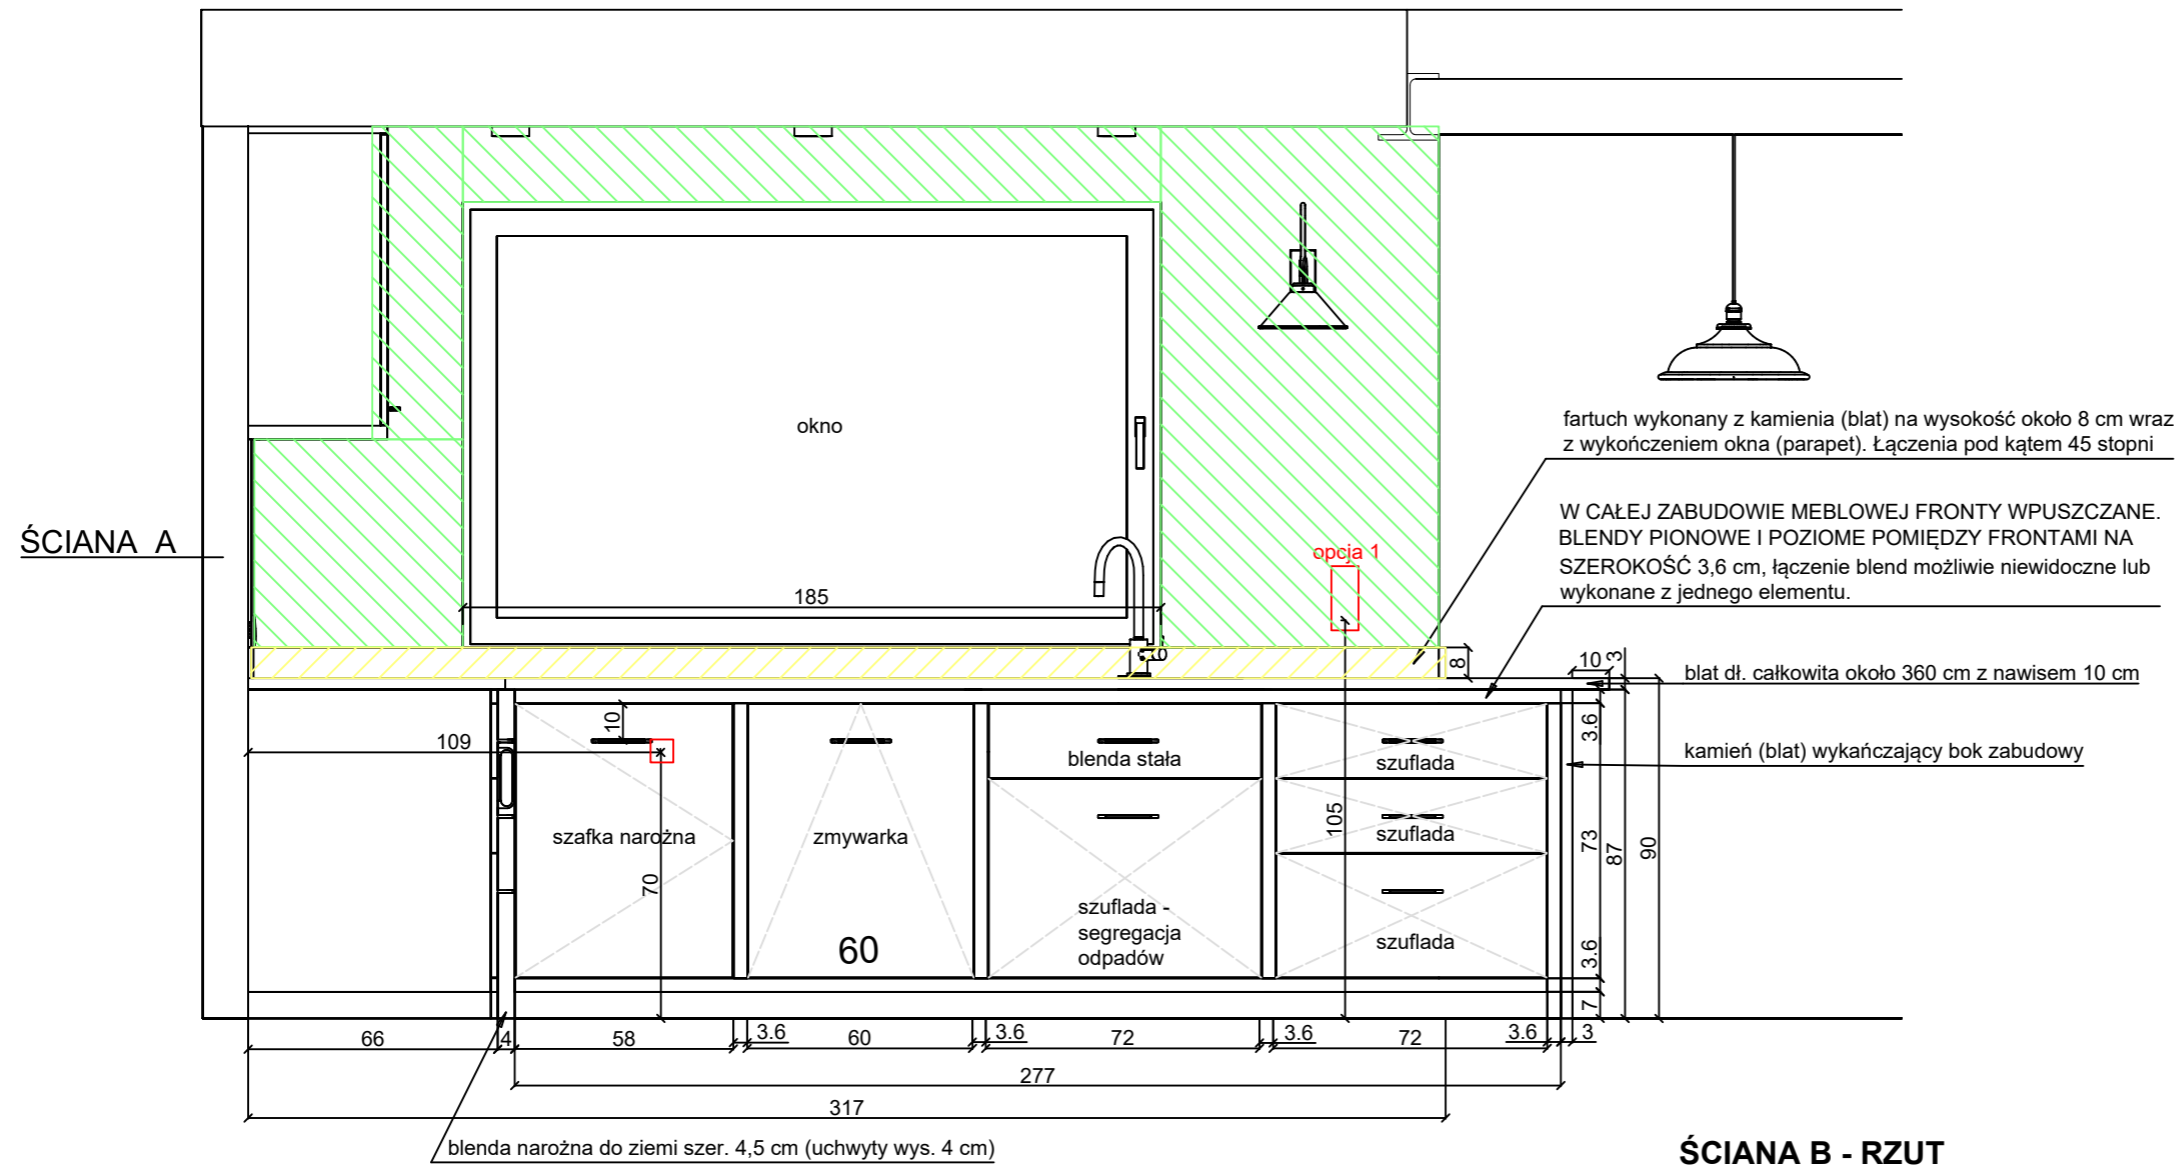

ŚCIANA B - WIDOK FRONTOWY

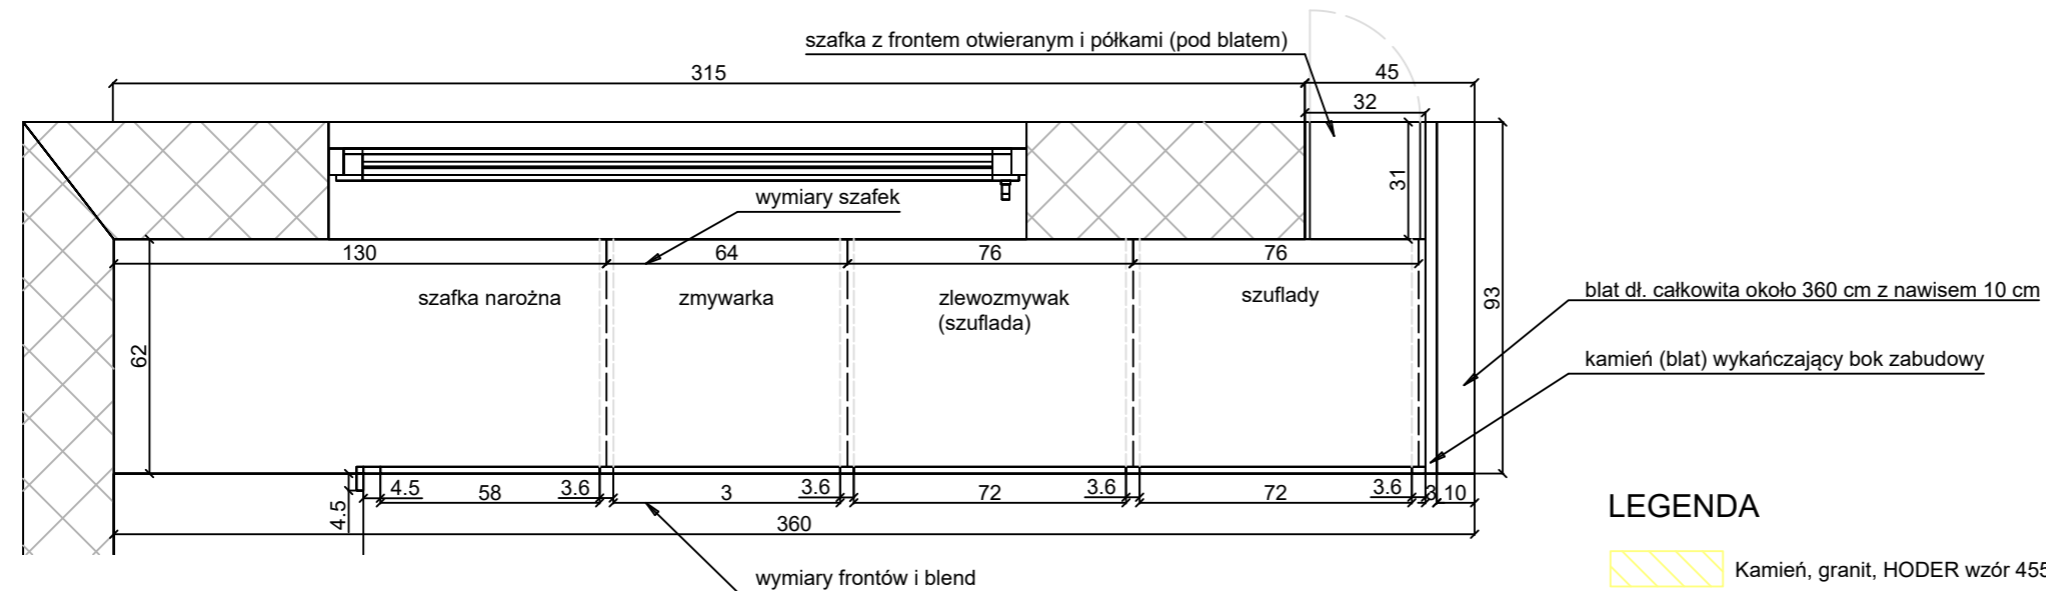

ŚCIANA B - RZUT



LEGENDA

-  Kamień, granit, HODER wzór 455
-  Panel ścienny Wallstyl WG1 NMC

KŁAD - ŚCIANA B RYSUNEK MEBLI OKŁADZINY ŚCIENNE

W CAŁEJ ZABUDOWIE FRONTY WPUSZCZANE. BLENDE PIONOWE I POZIOME POMIĘDZY FRONTAMI NA SZEROKOŚĆ 3,6 cm
Wysokość dolnej zabudowy wraz z blatem 90 cm. Głębokość zabudowy 62 cm. Głębokość blatu 64 cm. Przyjęto blat grubości 3 cm.

MATERIAŁY:
FRONTY, BLENDE, COKÓŁ - fronty lakier mat, kolor NCS nr S1002-R
BLAT, FARTUCH POD OKNEM, PARAPET, BOK ZABUDOWY - kamień, proponowany - granit, HODER wzór 455
KORPUSY - biała płyta korpusowa
UCHWYTY - zgodnie z listą materiałów
SZUFLADY - PEKA, system do decyzji
CARGO - PEKA SNELLO 200/ biały, podblatowe cargo do wąskich szafek, nr 04.802.B
SYSTEM NAROŻNY - PEKA LeMans II ARENA Classic Silver 600/ lewy/ biały, wysuwane półki do szafki narożnej, nr 05.7087.KPL/B
ZAWIASY SZAFEK OTWIERANYCH - np. Zawias Blum clip top 71T9750 do drzwi profilowanych, wpuszczanych



SKALA: 1:20
FORMAT: A3
DATA: 14.08.2023
Projektant: Sylwia Płaczek

Ten rysunek jest chroniony prawami autorskimi. W żadnym momencie nie może jakaś część tego rysunku być powielana, przetwarzana elektronicznie i rozpowszechniana w jakikolwiek sposób (drukowanie, kopiowanie lub inne) bez pisemnej zgody autora.
Projekt aranżacji wnętrza powstał w oparciu o projekt budowlany / inwentaryzacje. Przed przystąpieniem do prac należy sprawdzić zgodność wymiarów ze stanem faktycznym. W przypadku rozbieżności wymiarów należy skontaktować się z projektantem. Projektant nie odpowiada za błędy powstałe w wyniku niesprawdzenia projektu ze stanem faktycznym i/lub zaniechania kontaktu. Projekt aranżacji wnętrza nie jest projektem budowlanym.

UWAGA. Wszystkie wymiary należy sprawdzić na budowie przed przystąpieniem do prac. Wymiary zabudowy meblowej należy zweryfikować według wymiarów na budowie, wymiarów wybranych sprzętów oraz akcesoriów. Wymiary podano w centymetrach.

ŚCIANA C - WIDOK FRONTOWY

maskownice pomiędzy belkami
wykonanie z płyty lakierowanej
lub ścianka z k-g pomalowana
na kolor NCS

blenda górna wyrównująca



zabudow z lodówką na wino

widok boku zabudowy ściany D
(ściana boczna lodówki)

DETAL

cokół cofnięty jedynie o grubość blendy
sięgającej do podłogi, aby uniknąć
widocznych korpusów.



DETAL

od dołu:

- zabudowa z szufladami,
- blat na całą szerokość szuflad z nawisem 2 cm,
- nadstawka (drzwi składane) z widocznym korpusem



UWAGA. Wszystkie wymiary należy sprawdzić na budowie przed przystąpieniem do prac. Wymiary zabudowy meblowej należy zweryfikować według wymiarów na budowie, wymiarów wybranych sprzętów oraz akcesoriów. Wymiary podano w centymetrach.

KŁAD - ŚCIANA C WIDOK MEBLI OKŁADZINY ŚCIENNE

SKALA: 1:20

FORMAT: A3


DATA: 14.08.2023

Projektant: Sylwia Plączek

Ten rysunek jest chroniony prawami autorskimi. W żadnym momencie nie może jakaś część tego rysunku być powielana, przetwarzana elektronicznie i rozpowszechniana w jakikolwiek sposób (drukowanie, kopiowanie lub inne) bez pisemnej zgody autora.
Projekt aranżacji wnętrz powstał w oparciu o projekt budowlany / inwentaryzację. Przed przystąpieniem do prac należy sprawdzić zgodność wymiarów ze stanem faktycznym. W przypadku rozbieżności wymiarów należy skontaktować się z projektantem. Projektant nie odpowiada za błędy powstałe w wyniku niesprawdzenia projektu ze stanem faktycznym i/lub zaniechania kontaktu. Projekt aranżacji wnętrz nie jest projektem budowlanym.

KŁAD - ŚCIANA C RYSUNEK MEBLI OKŁADZINY ŚCIENNE

ŚCIANA C - WIDOK FRONTOWY

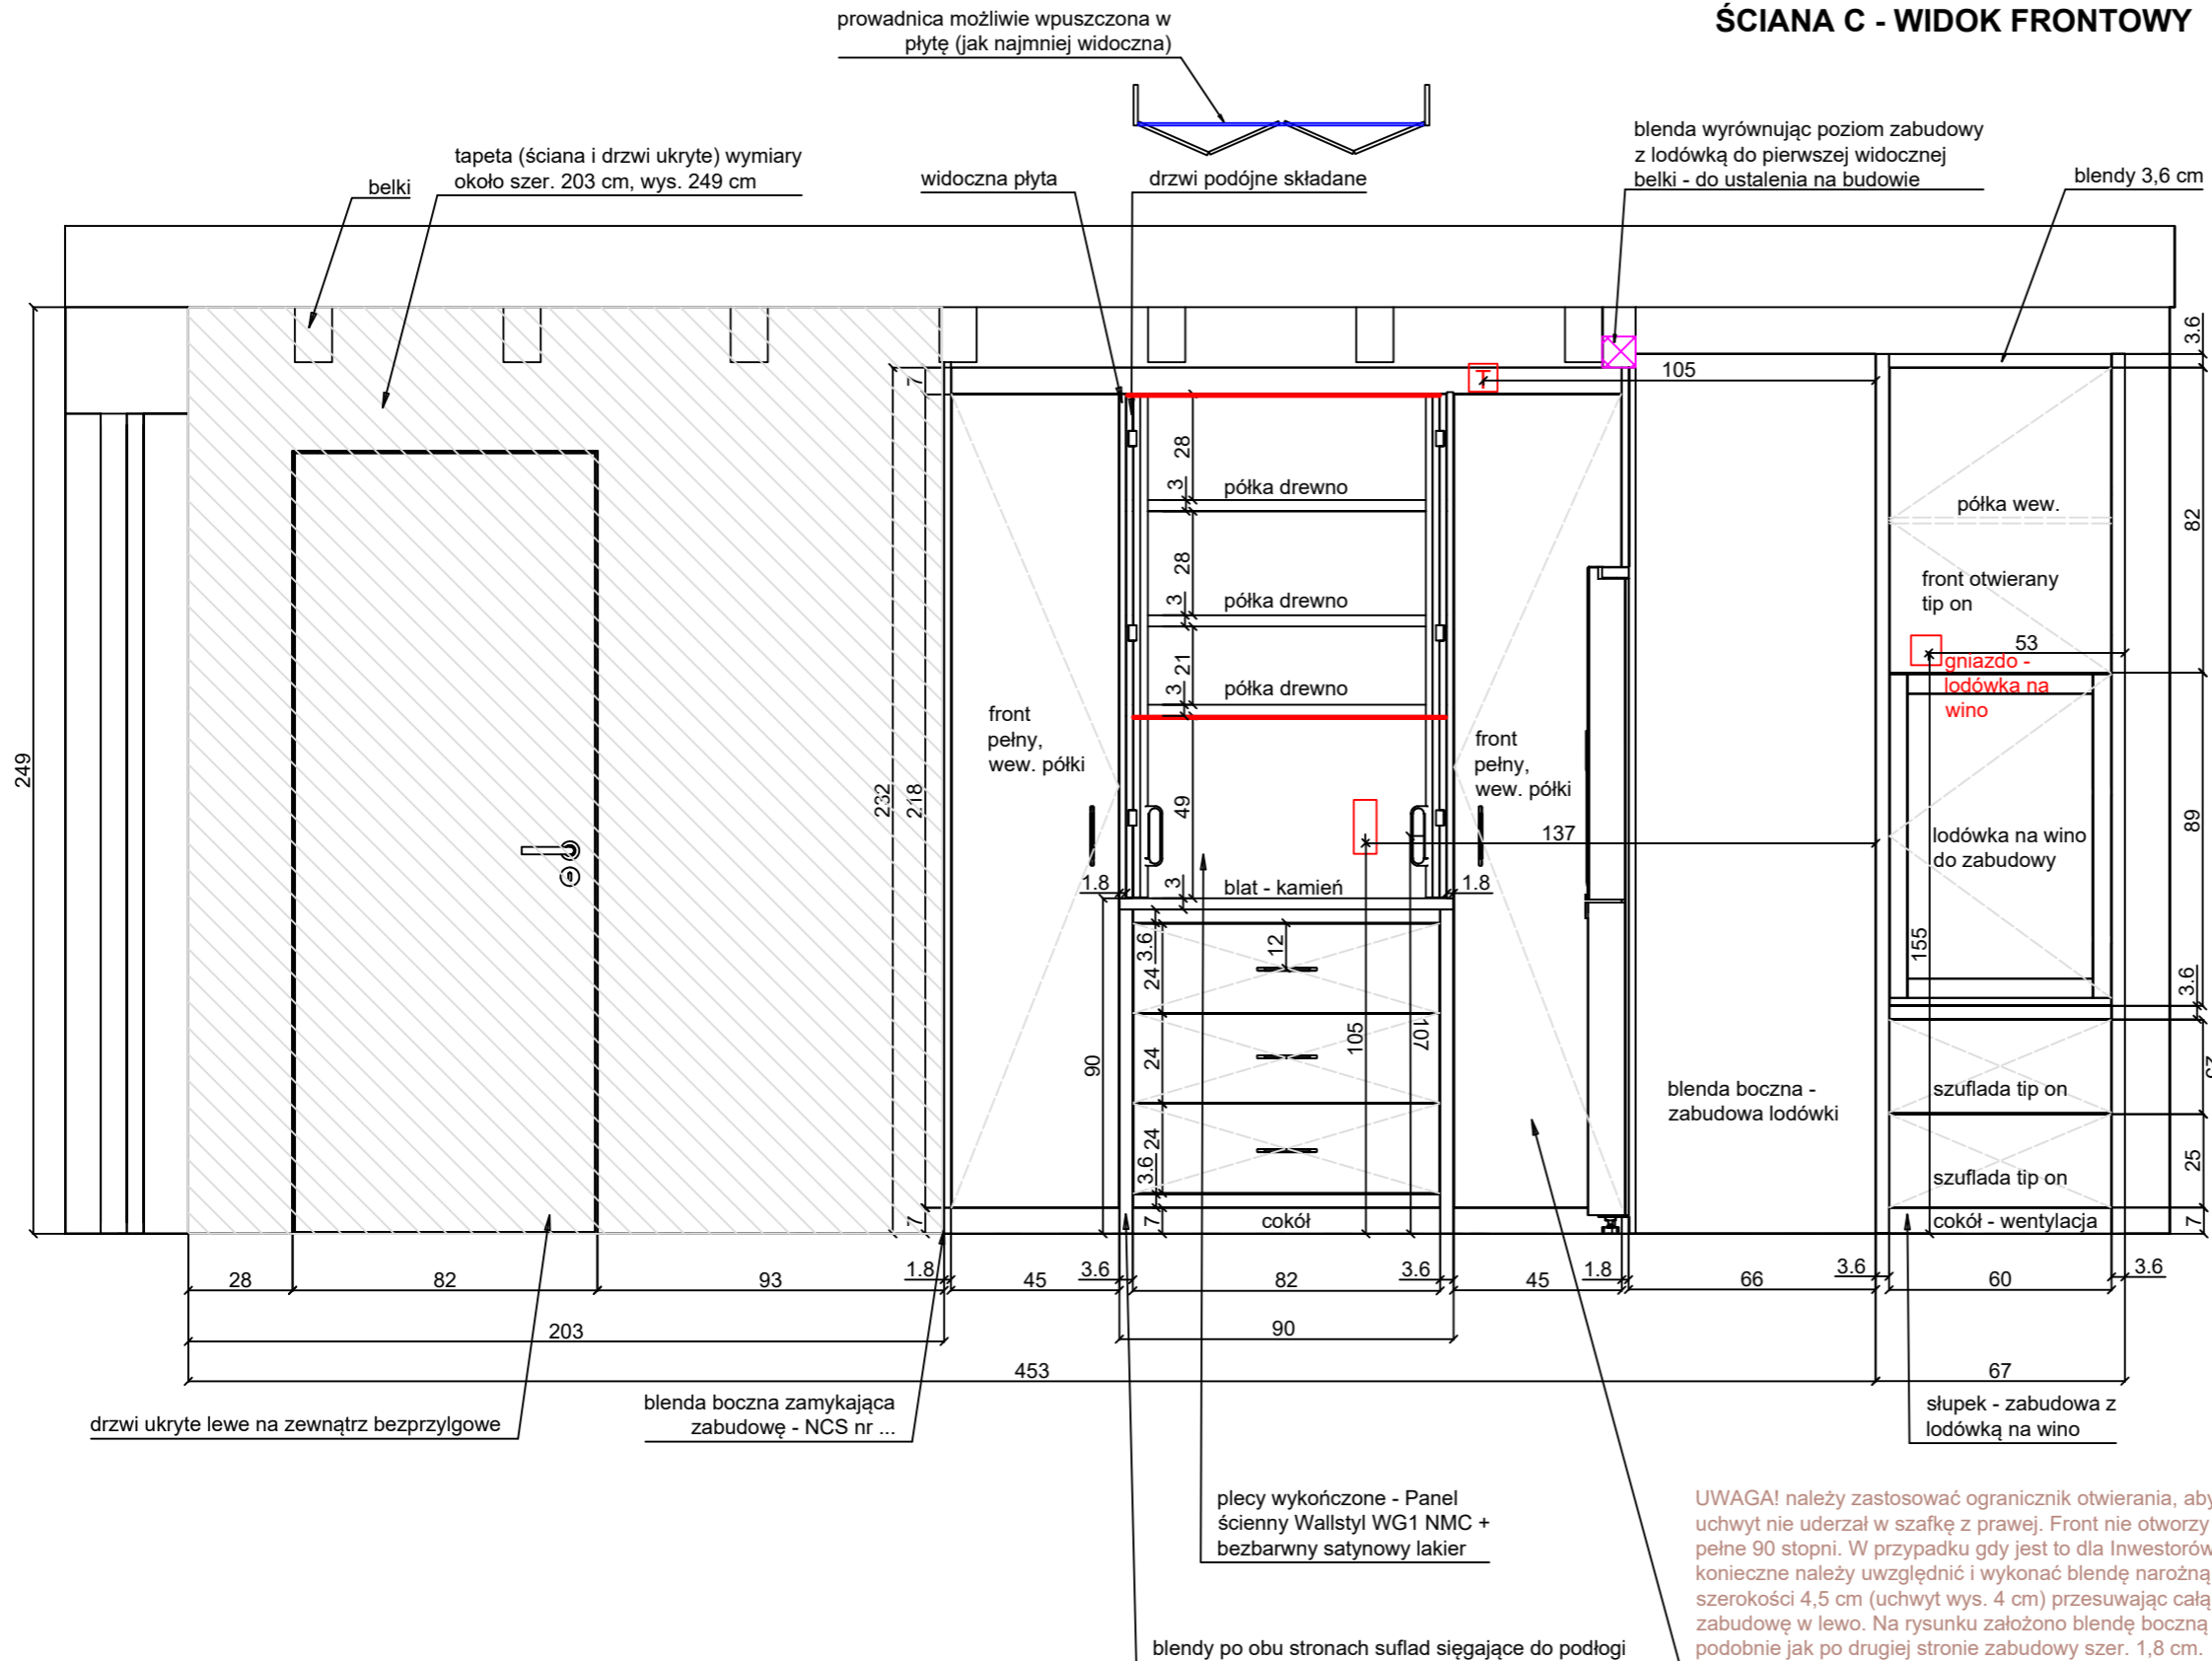

W CAŁEJ ZABUDOWIE FRONTY WPUSZCZANE. BLENDE PIONOWE I POZIOME POMIĘDZY FRONTAMI NA SZEROKOŚĆ 3,6 cm
Budowa szafki z lodówką na wino zgodnie z wytycznymi producenta sprzętu z zachowaniem odpowiedniej wentylacji. Szafa/Kącik kawowy - słupki po obu stronach drzwi pełne otwierane, wewnątrz półki (rozstaw do ustalenia z Inwestorami, proponowany 30 cm w świetle). Centralna część z szufladami i blatem - szer. całkowita 90 cm, blat na wysokości 90 cm, nad blatem nadstawka z drzwiami składanymi poczwórnymi (szer. pojedynczego skrzydła około 21cm)

MATERIAŁY

ZABUDOWA KĄCIK KAWOWY:

FRONTY, BLENDE, COKÓŁ - płyta lakierowana kolor NCS S 6020-R90B
BLAT - kamień granit, HODER wzór 455
OKŁADZINA ŚCIENNA - Wewnątrz szafki - Panel ścienny Wallstyl WG1 NMC, ściana z drzwiami - tapeta zgodnie z listą materiałów
KORPUSY - płyta biała korpusowa, wewnątrz kącika kawowego boki z płyty lakierowanej NCS nr
UCHWYTY - zgodnie z listą materiałów
SZUFLADY - PEKA - do ustalenia
ZAWIASY SZAFEK OTWIERANYCH - np. Zawias Blum clip top 71T9750 do drzwi profilowanych, wpuszczanych
DRZWI SKŁADANE _ SYSTEM - zgodnie ze specyfikacją np. Valcomp, Zestaw APOLLO 4/1518 do 4 drzwi składanych / dł. 151,8 cm / 14 kg

ZABUDOWA BOCZNA - LODÓWKĄ I SŁUPEK Z LODÓWKĄ NA WINO:

FRONTY, BLENDE, COKÓŁ - płyta lakierowana kolor NCS S1002-R
ZAWIASY, SZUFLADY (tip-on) - PEKA do ustalenia.
UWAGA - należy zastosować się do warunków montażu lodówek wskazanych przez producentów - odpowiednia wentylacja góra, dół, tylna ściana.



SKALA: 1:20

FORMAT: A3

DATA: 14.08.2023

Projektant: Sylwia Placzek


Ten rysunek jest chroniony prawami autorskimi. W żadnym momencie nie może jakaś część tego rysunku być powielana, przetwarzana elektronicznie i rozpowszechniana w jakikolwiek sposób (drukowanie, kopiowanie lub inne) bez pisemnej zgody autora.
Projekt aranżacji wnętrza powstał w oparciu o projekt budowlany / inwentaryzacji. Przed przystąpieniem do prac należy sprawdzić zgodność wymiarów ze stanem faktycznym. W przypadku rozbieżności wymiarów należy skontaktować się z projektantem. Projektant nie odpowiada za błędy powstałe w wyniku niesprawdzenia projektu ze stanem faktycznym i/lub zaniechania kontaktu. Projekt aranżacji wnętrza nie jest projektem budowlanym.

UWAGA. Wszystkie wymiary należy sprawdzić na budowie przed przystąpieniem do prac. Wymiary zabudowy meblowej należy zweryfikować według wymiarów na budowie, wymiarów wybranych sprzętów oraz akcesoriów. Wymiary podano w centymetrach.

UWAGA! należy zastosować ogranicznik otwierania, aby uchwyt nie uderzał w szafkę z prawej. Front nie otworzy się na pełne 90 stopni. W przypadku gdy jest to dla Inwestorów konieczne należy uwzględnić i wykonać blendę narożną szerokości 4,5 cm (uchwyt wys. 4 cm) przesuując całą zabudowę w lewo. Na rysunku założono blendę boczną podobnie jak po drugiej stronie zabudowy szer. 1,8 cm.

KŁAD - ŚCIANA D RYSUNEK MEBLI

ŚCIANA D - WIDOK FRONTOWY

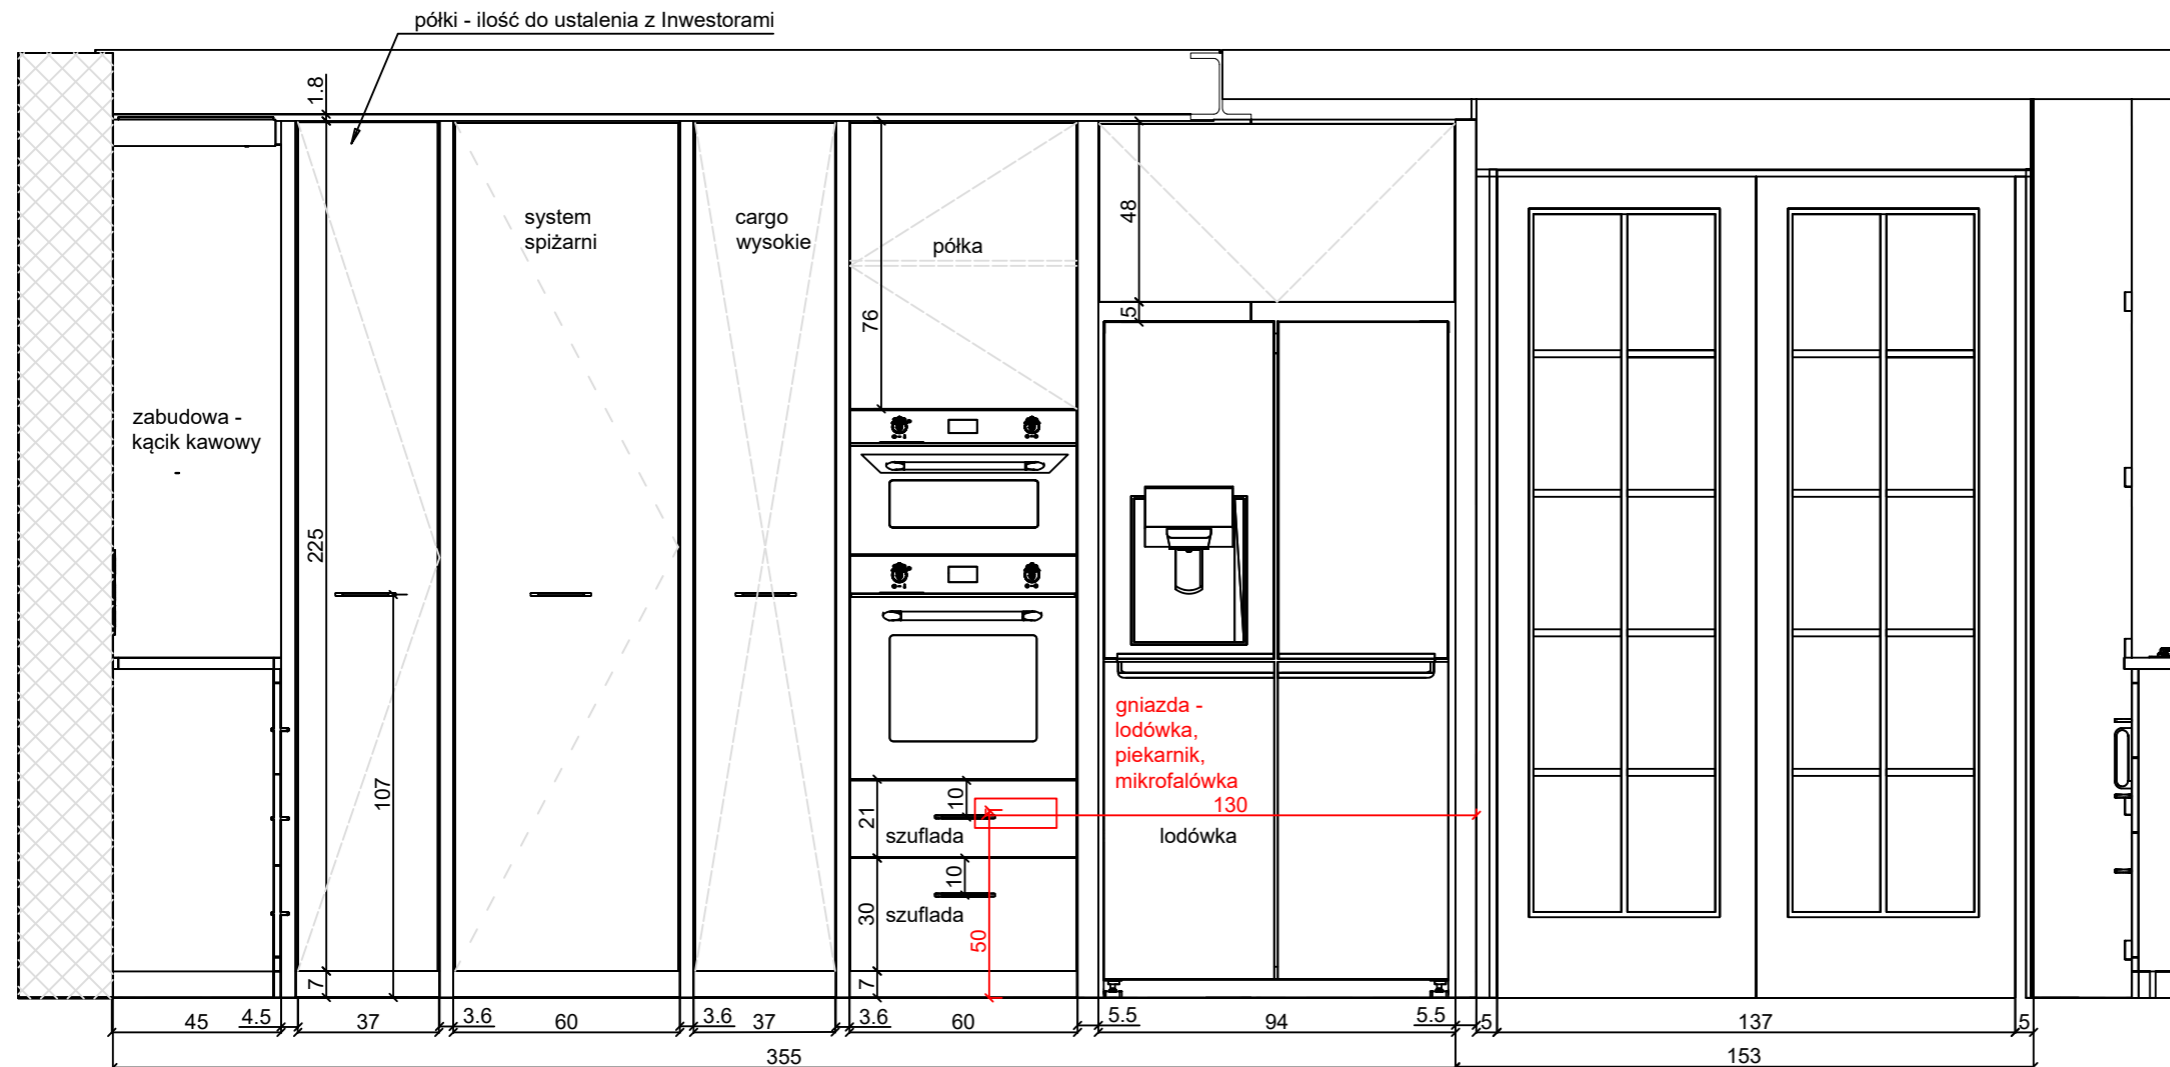


W CAŁEJ ZABUDOWIE FRONTY WPUSZCZANE.
BLENDE PIONOWE I POZIOME POMIĘDZY FRONTAMI NA SZEROKOŚĆ 3,6 cm chyba, że wskazano inaczej.
Blendy pomiędzy frontami sięgające do podłogi, cokół cofnięty o grubość blendy (1,8 cm)

MATERIAŁY:

FRONTY, BLENDE, COKÓŁ - fronty lakier mat, kolor NCS nr S002-R
KORPUSY - biała płyta korpusowa
UCHWYTY - zgodnie z listą materiałów
SZUFLADY - PEKA, system do decyzji
CARGO WYSOKIE - cargo do szafki wysokiej - PEKA
DISPENSA Libell 1900-2300/ 400/ 6/ biała, nr 01.1323.KPL/B
SYSTEM SPIŻARNI - spiżarnia do szafek kuchennych - PEKA TRIO Libell 1900/ 600/ 3+2/ białe, nr 15.301.KPL/B
ZAWIASY SZAFEK OTWIERANYCH - np. Zawias Blum clip top 71T9750 do drzwi profilowanych, wpuszczanych
ZAWIASY PODNOŚNIK - KINVARO T-Slim Tipmatic Plus LF (500-1100)/ biały, nr 57.1122 + system Tiomos Tipmatic Plus, lub system FREEflap PEKA



szafka zamykana podblatowa przy witrynie - front pełny wpuszczany, wewnątrz 2 półki

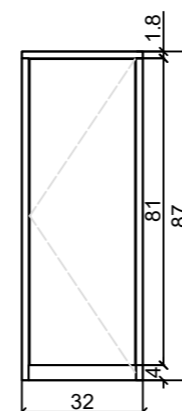

SKALA: 1:20

FORMAT: A3


DATA: 14.08.2023

Projektant: Sylwia Plączek

Ten rysunek jest chroniony prawami autorskimi. W żadnym momencie nie może jakaś część tego rysunku być powielana, przetwarzana elektronicznie i rozpowszechniana w jakikolwiek sposób (drukowanie, kopiowanie lub inne) bez pisemnej zgody autora.
Projekt aranżacji wnętrza powstał w oparciu o projekt budowlany / inwentaryzacje. Przed przystąpieniem do prac należy sprawdzić zgodność wymiarów ze stanem faktycznym. W przypadku rozbieżności wymiarów należy skontaktować się z projektantem. Projektant nie odpowiada za błędy powstałe w wyniku niesprawdzenia projektu ze stanem faktycznym i/lub zaniechania kontaktu. Projekt aranżacji wnętrza nie jest projektem budowlanym.




UWAGA. Wszystkie wymiary należy sprawdzić na budowie przed przystąpieniem do prac. Wymiary zabudowy meblowej należy zweryfikować według wymiarów na budowie, wymiarów wybranych sprzętów oraz akcesoriów. Wymiary podano w centymetrach.

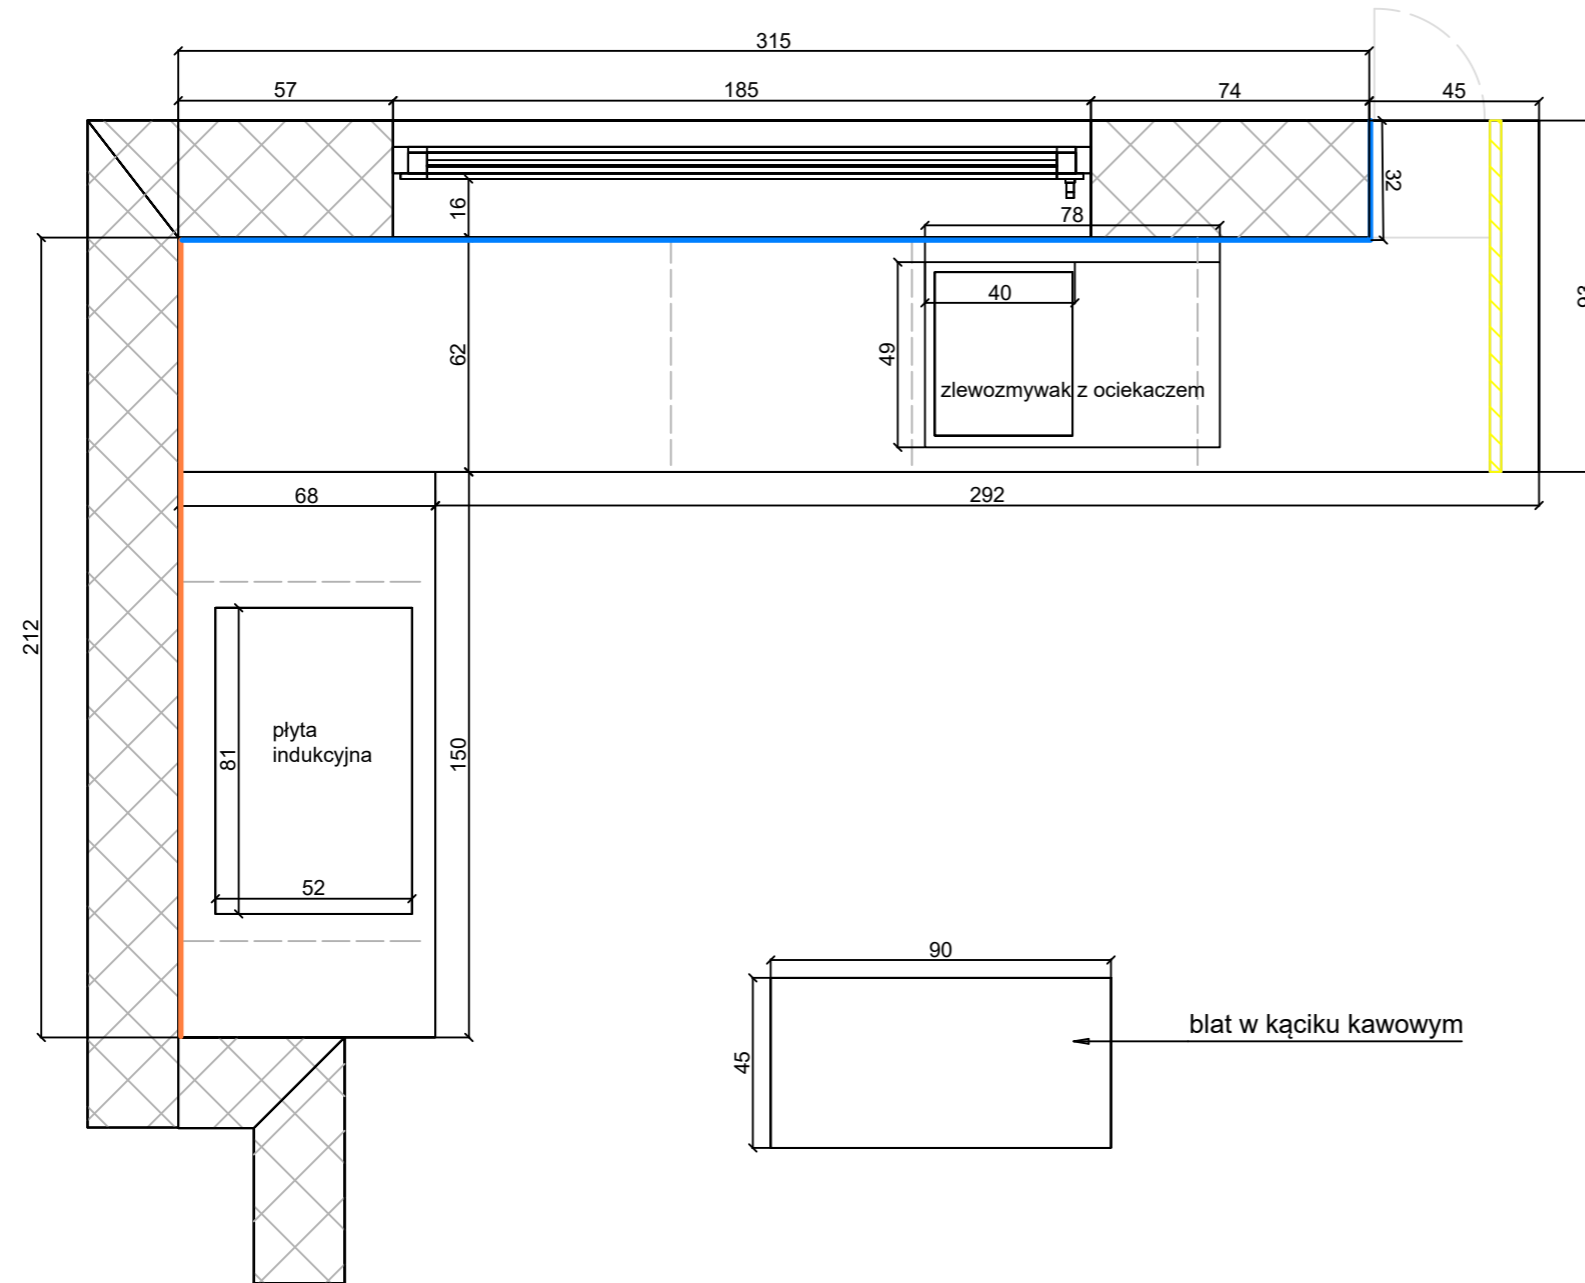RZUT - RYSUNEK BLATÓW



RZUT - RYSUNEK BLATÓW

BLAT w kształcie litery L z wykończeniem parapetu.
 Dodatkowo fartuch kuchenny przy płycie indukcyjnej na całej szerokości ściany oraz pas przy zlewozmywaku do wysokości parapetu.
 Wykończenie na 45 stopni. Do ustalenia z Inwestorami sposób wykończenia blatu (ścięcie, zaokrąglenie, frez)

-  FARUCH - wymiary: szerokość 212cm wysokość 63 cm (gniazda)
-  PAS przy oknie - wymiary: długość 346 cm, wysokość około 8 cm + parapet (wymiar do potwierdzenia).
-  ZAKOŃCZENIE BLATU (NOGA) - wymiary: szerokość 93 cm, wysokość 87 cm



SKALA: 1:20

FORMAT: A3

DATA: 14.08.2023

Projektant: Sylwia Plączek

Ten rysunek jest chroniony prawami autorskimi. W żadnym momencie nie może jakaś część tego rysunku być powielana, przetwarzana elektronicznie i rozpowszechniana w jakikolwiek sposób (drukowanie, kopiowanie lub inne) bez pisemnej zgody autora.
 Projekt aranżacji wnętrza powstał w oparciu o projekt budowlany / inwentaryzacje. Przed przystąpieniem do prac należy sprawdzić zgodność wymiarów ze stanem faktycznym. W przypadku rozbieżności wymiarów należy skontaktować się z projektantem. Projektant nie odpowiada za błędy powstałe w wyniku niesprawdzenia projektu ze stanem faktycznym i/lub zaniechania kontaktu. Projekt aranżacji wnętrza nie jest projektem budowlanym.

UWAGA. Wszystkie wymiary należy sprawdzić na budowie przed przystąpieniem do prac. Wymiary zabudowy meblowej należy zweryfikować według wymiarów na budowie, wymiarów wybranych sprzętów oraz akcesoriów. Wymiary podano w centymetrach.